


# Схема внешних водопроводных сетей с. Новоключи

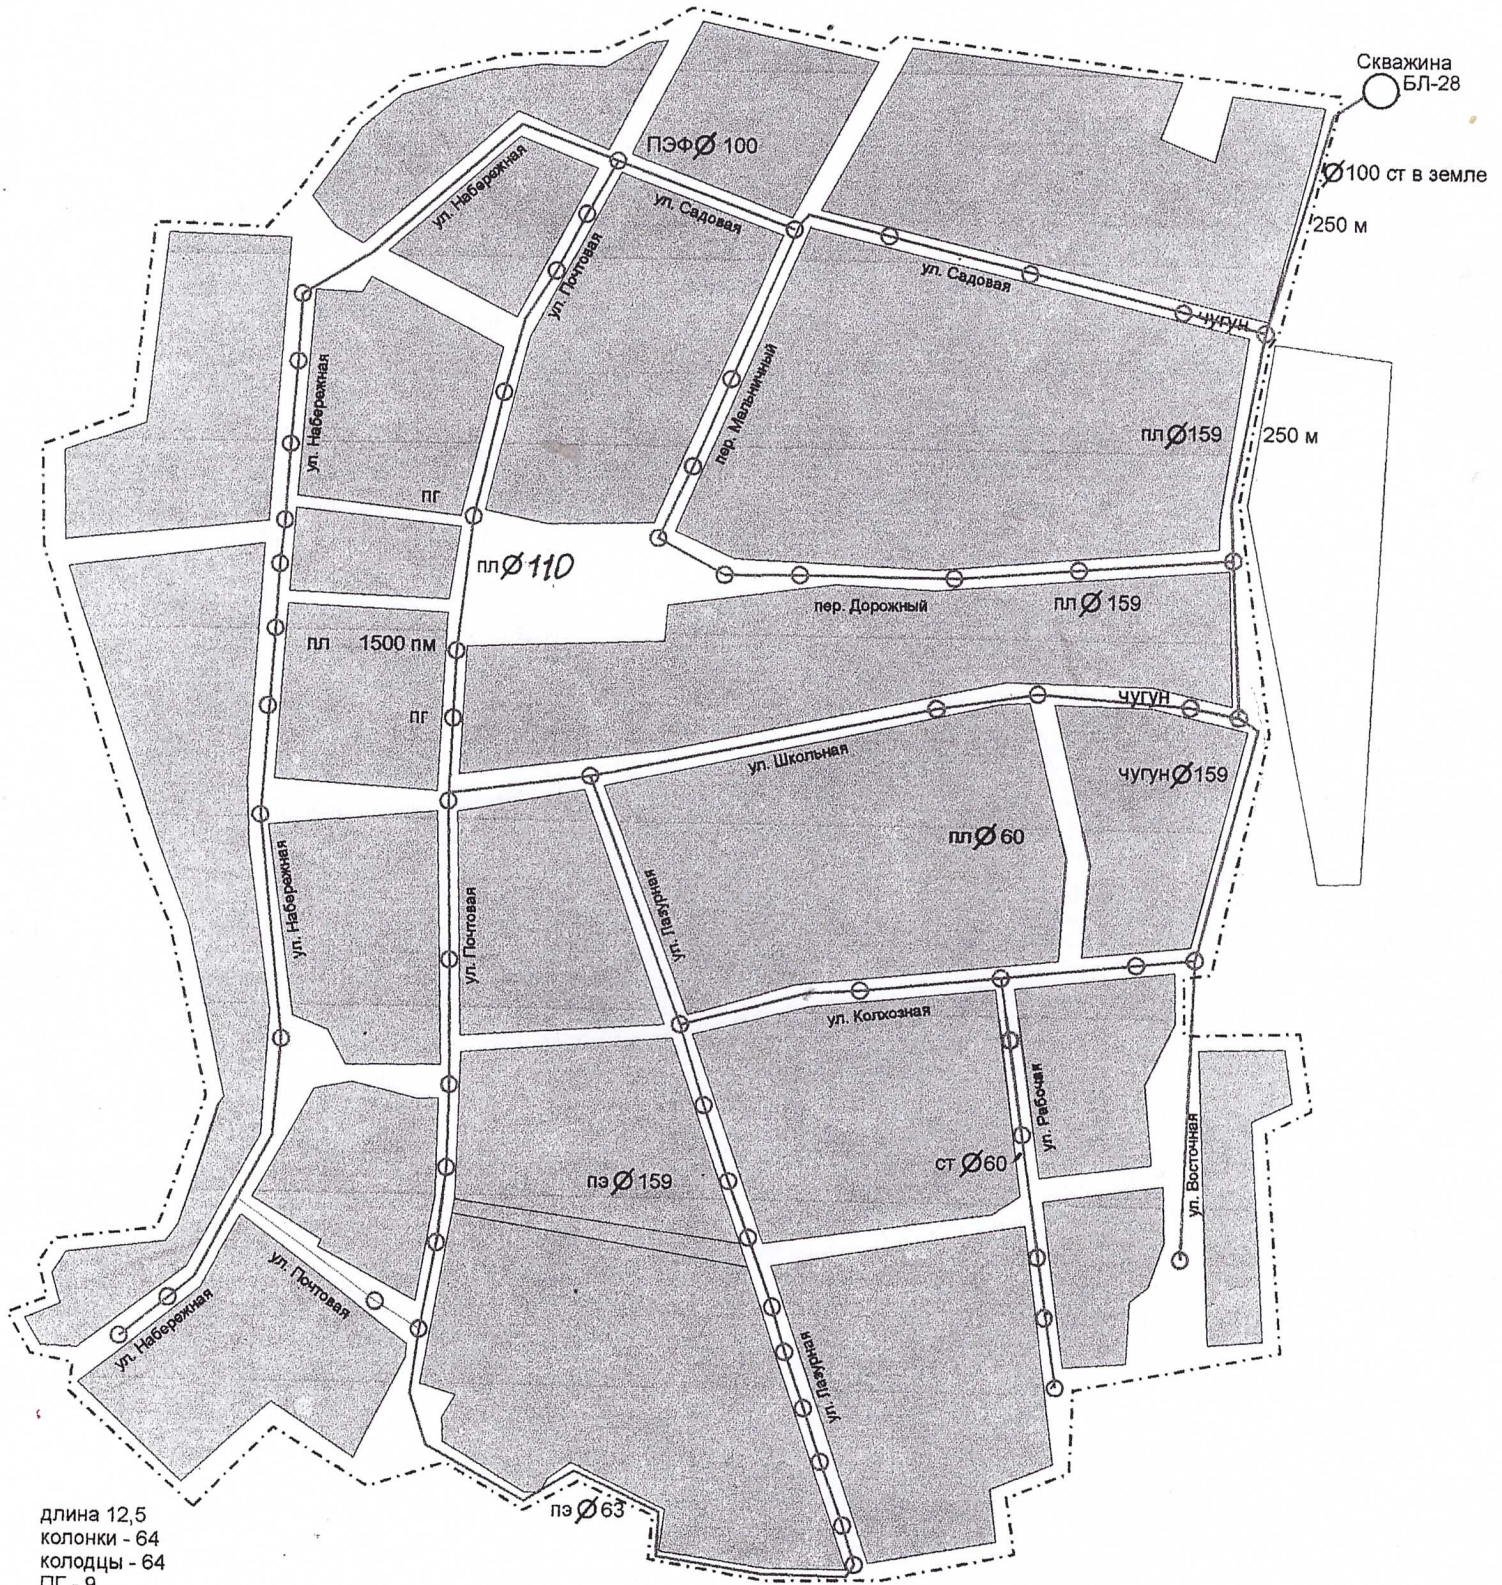

длина 12,5  
 колонки - 64  
 колодцы - 64  
 ПГ - 9